



ERSTE LAGE

IN DER KREMSER ALTSTADT

Eigentumswohnungen
Mühlbachgasse 8·10·12
3500 Krems

TOP 2 HAUS 8

WOHNUNG MIT TERRASSEN
UND GRÜNFLÄCHEN

WWW.1LAGE.AT



WOHNUNG
MIT TERRASSEN
UND GRÜNFLÄCHEN

Visualisierung



**WOHNUNG MIT TERRASSEN
UND GRÜNFLÄCHEN**

57,28 m² | 109,74 m²
Wohnfläche | Außenbereiche

Mühlbachgasse 8•10•12 - 3500 Krems an der Donau

Visualisierung

**WOHNUNG MIT TERRASSEN
UND GRÜNFLÄCHEN**



Wohnfläche	57,28 m ²
Außenbereiche gesamt:	109,74 m ²
<i>Terrassen 31,29 m², Grünflächen inkl. Pflanztrog 78,45 m²</i>	
Kaufpreis €	428.600



WOHNFLÄCHEN

① Vorraum	6,64 m ²
② Wohnen/Kochen/Essen	27,02 m ²
③ Zimmer	14,30 m ²
④ Dusche/Bad	5,76 m ²
⑤ WC	1,86 m ²
⑥ Abstellraum	1,70 m ²

AUSSENBEREICHE


⑧ ⑨ Terrassen (Plattenbelag)	
⑦ Grünfläche (extensiv begrünt)	
⑩ Grünfläche (Rasen)	
⑪ Pflanztrog	

POSITION / HAUS

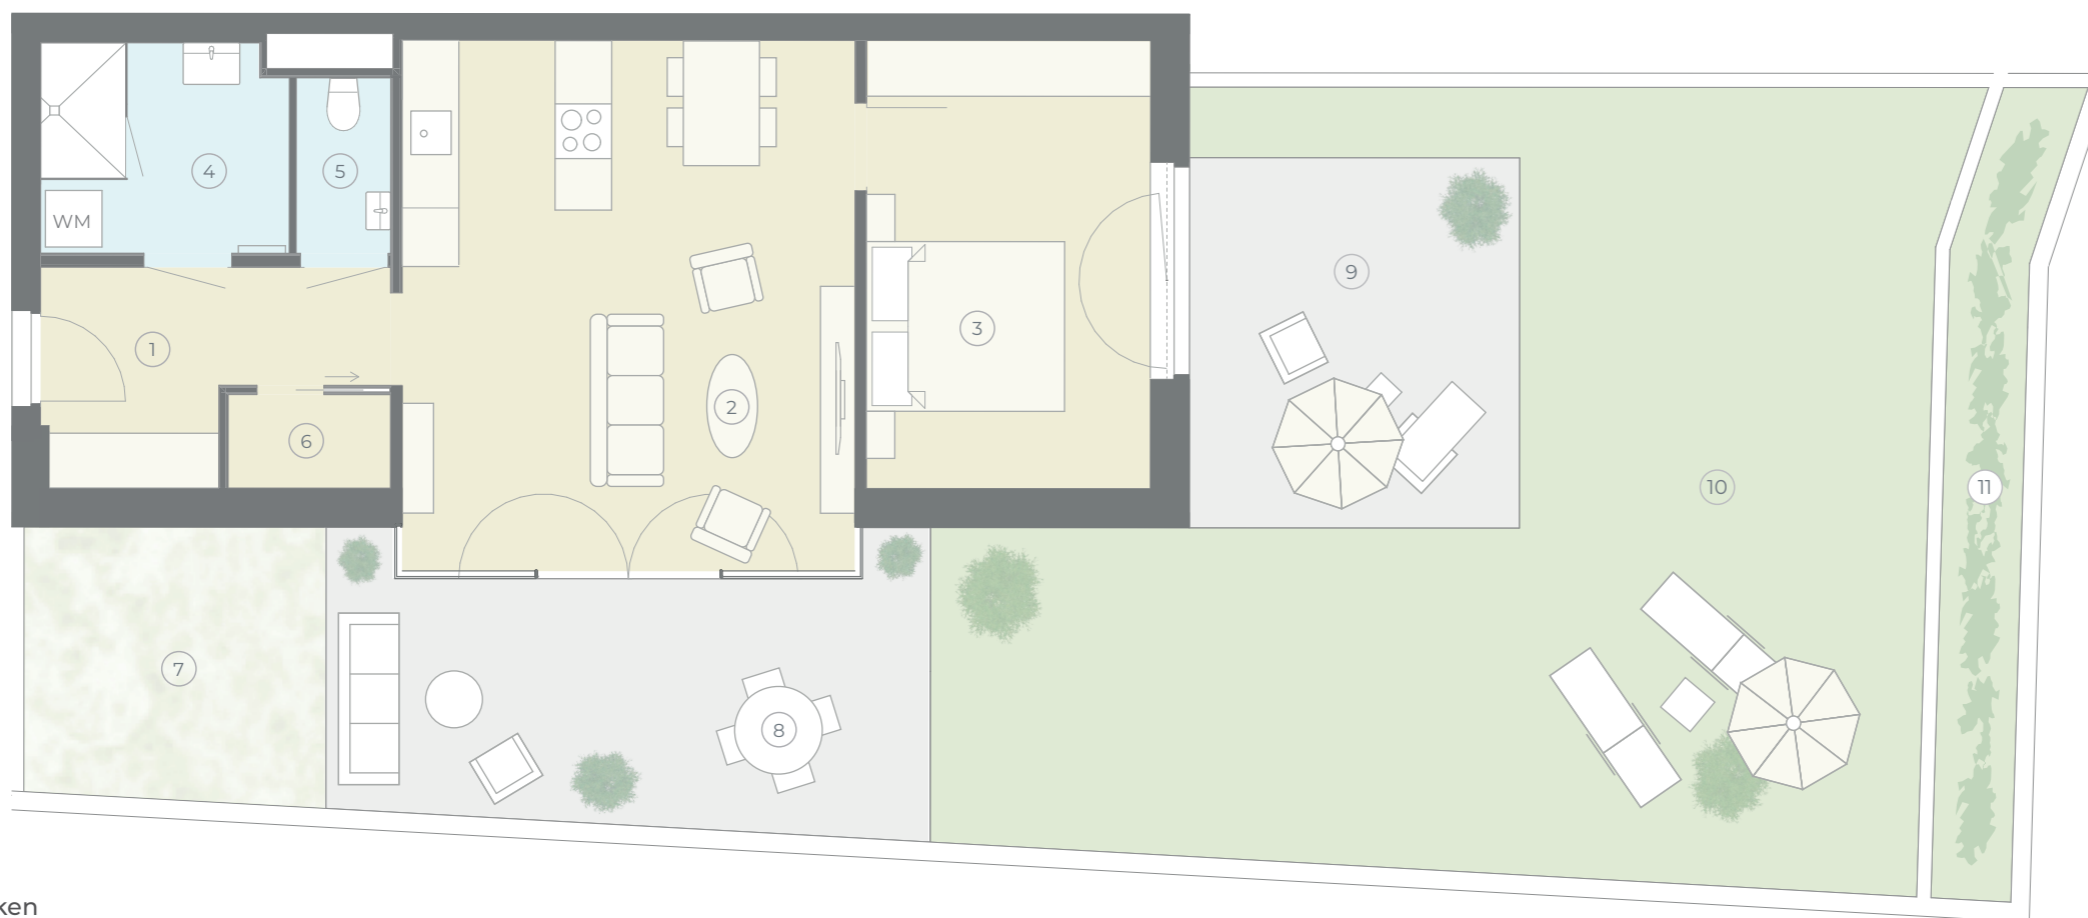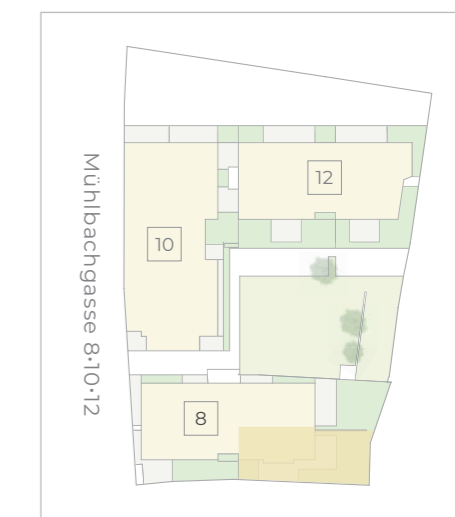

Abgehängte Decken

Abstellraum, WC

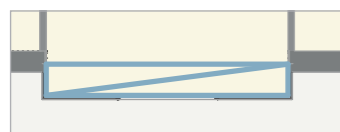

LEGENDE:

WM = Anschluss für Waschmaschine

