


28

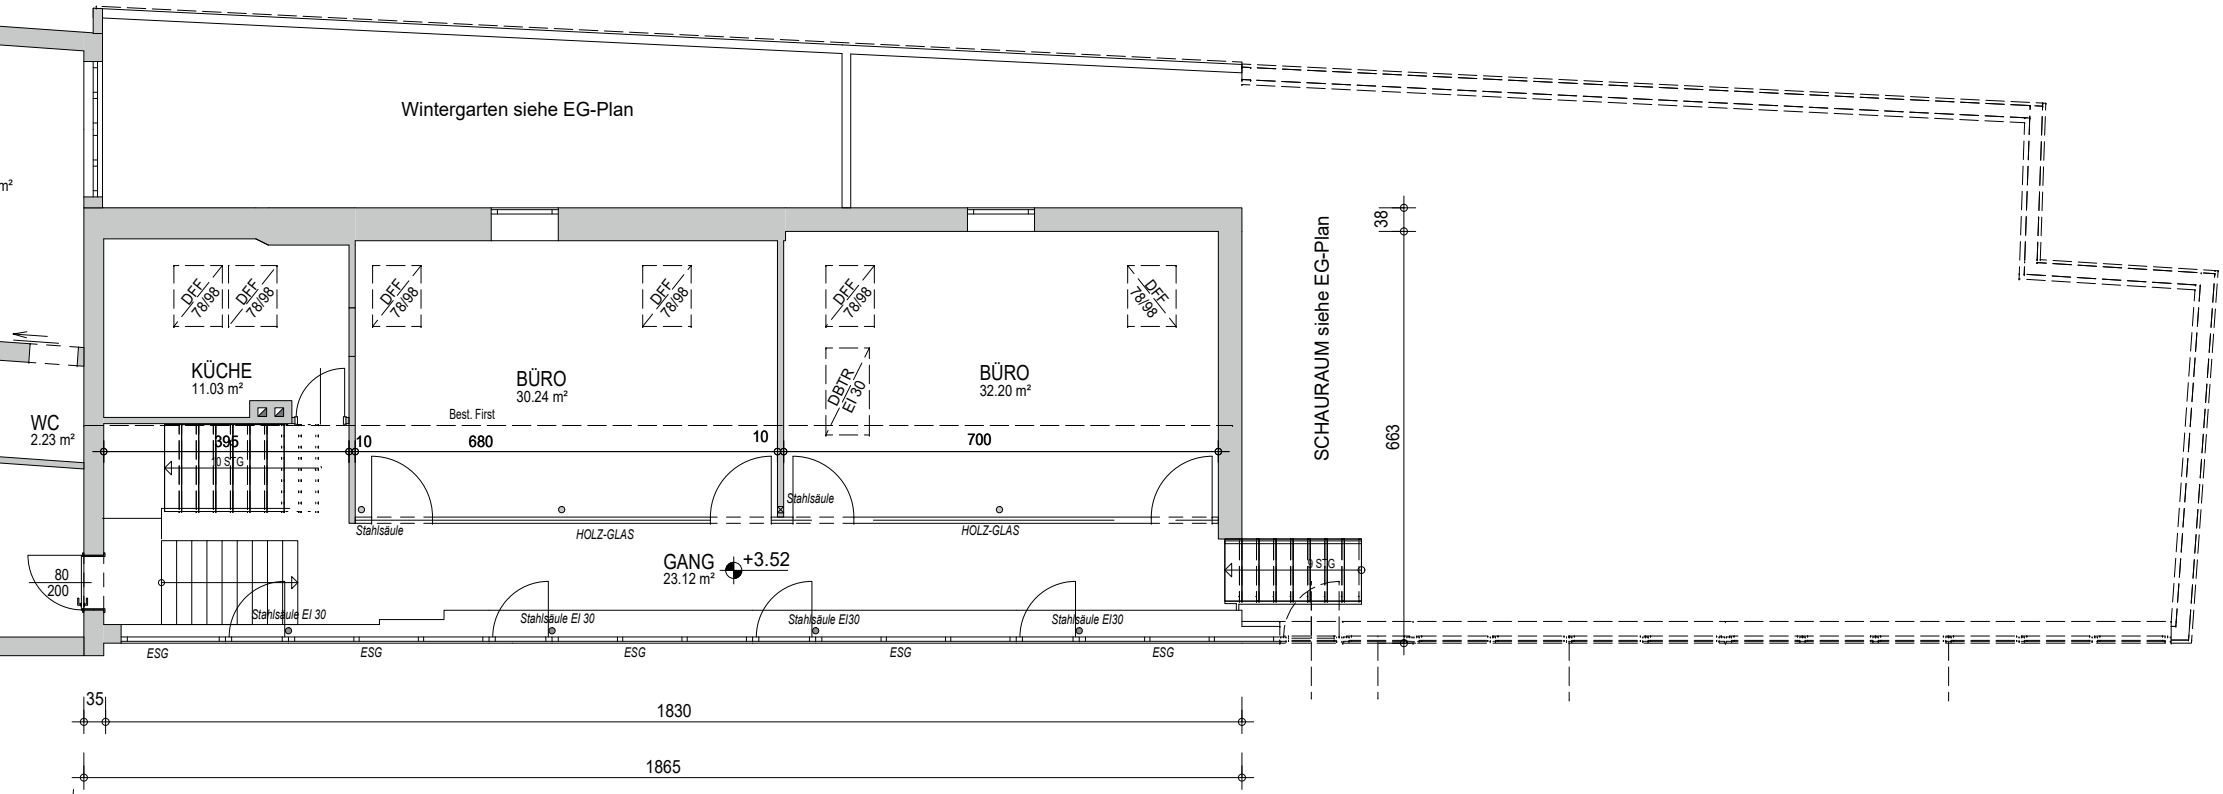

Wintergarten siehe EG-Plan

KÜCHE
11.03 m²

BÜRO
30.24 m²

BÜRO
32.20 m²

GANG
23.12 m²

SCHAURaum siehe EG-Plan

WC
2.23 m²

Best. First

HOLZ-GLAS

HOLZ-GLAS

ESG

35

1830

1865

38

663

10

680

10

700

895

Stahlsäule EI 30

Stahlsäule EI 30

Stahlsäule EI 30

Stahlsäule EI 30

+3.52

DIF
70/090

DIF
70/090

DIF
70/090

DIF
70/090

DIF
70/090

DBTR
EI 30

STG

80

200